

ΕΦΗΜΕΡΙΔΑ
ΤΗΣ ΚΥΒΕΡΝΗΣΕΩΣ
ΤΗΣ ΕΛΛΗΝΙΚΗΣ ΔΗΜΟΚΡΑΤΙΑΣ

17 Σεπτεμβρίου 2018 | ΤΕΥΧΟΣ Α.Α.Π. | Αρ. Φύλλου **193**

ΤΕΥΧΟΣ ΑΝΑΓΚΑΣΤΙΚΩΝ ΑΠΑΛΛΟΤΡΙΩΣΕΩΝ ΚΑΙ ΠΟΛΕΟΔΟΜΙΚΩΝ ΘΕΜΑΤΩΝ

ΑΠΟΦΑΣΕΙΣ

Άριθμ. 180059

Έγκριση της 14/2018 απόφασης του Δημοτικού Λιμενικού Ταμείου Ι.Π. Μεσολογγίου σχετικά με τον επανακαθορισμό της Χερσαίας Ζώνης Λιμένα στη θέση του Τουριστικού Λιμένα Μεσολογγίου και των ορίων αυτής.

Ο ΣΥΝΤΟΝΙΣΤΗΣ
ΑΠΟΚΕΝΤΡΩΜΕΝΗΣ ΔΙΟΙΚΗΣΗΣ
ΠΕΛΟΠΟΝΝΗΣΟΥ, ΔΥΤΙΚΗΣ ΕΛΛΑΔΑΣ ΚΑΙ ΙΟΝΙΟΥ

Έχοντας υπόψη:

1. Τις διατάξεις του ν. 2503/1997 (ΦΕΚ 107 Α΄): Διοίκηση, οργάνωση, στελέχωση της Περιφέρειας, ρύθμιση θεμάτων για την τοπική αυτοδιοίκηση και άλλες διατάξεις σε συνδυασμό με τις διατάξεις του ν. 3852/2010 (ΦΕΚ 87/07.06.2010 τ. Α΄): Νέα Αρχιτεκτονική της Αυτοδιοίκησης και της Αποκεντρωμένης Διοίκησης - Πρόγραμμα Καλλικράτης.

2. Τις διατάξεις του άρθρου 28 του ν. 4325/2015 (ΦΕΚ Α΄ 47) «Εκδημοκρατισμός της Διοίκησης-Καταπολέμηση Γραφειοκρατίας και Ηλεκτρονική Διακυβέρνηση. Αποκατάσταση αδικιών και άλλες διατάξεις», καθώς και του άρθρου 28Α του ιδίου νόμου, το οποίο προστέθηκε με το άρθρο 24 του ν. 4368/2016 (ΦΕΚ Α΄ 21) «Μέτρα για την επιτάχυνση του κυβερνητικού έργου και άλλες διατάξεις».

3. Την υπουργική απόφαση 15870/15.05.2017 «Διορισμός του Νικολάου Παπαθεοδώρου του Αγγελάκη ως Συντονιστή της Αποκεντρωμένης Διοίκησης, Πελοποννήσου, Δυτικής Ελλάδας και Ιονίου» (ΦΕΚ 250/ΥΟΔΔ/26.05.2017.

4. Τις διατάξεις του άρθρου 21 του ν. 2971/2001 (ΦΕΚ 285/19.12.2001 τ. Α΄) Αιγιαλός, παραλία και άλλες διατάξεις », όπως τροποποιήθηκε με τις διατάξεις του άρθρου 33 του ν. 3153/2003 (ΦΕΚ 153/19.07.2003 τ. Α΄).

5. Τις διατάξεις του ν. 4281/2014 (ΦΕΚ 160/Α΄/2014).

6. Την αριθμ. 3874/22.03.1999 (ΦΕΚ 307/Δ΄/06.05.1999) απόφαση του Γενικού Γραμματέα Περιφέρειας Δυτικής Ελλάδας και Ιονίου, περί «Καθορισμού Χερσαίας Ζώνης στην περιοχή Μεσολογγίου», με το συνημμένο τοπογραφικό διάγραμμα.

7. Την αριθμ. 14/2018 απόφαση του Δημοτικού Λιμενικού Ταμείου Ι.Π. Μεσολογγίου και τα συνημμένα σε αυτήν έγγραφα, σχετικά με τον επανακαθορισμό χερσαίας ζώνης λιμένα στη θέση του Τουριστικού Λιμένα Μεσολογγίου.

8. Το αριθμ. 3113.17-66/24992/2018/02.04.2018 έγγραφο του Υπουργείου Ναυτιλίας και Νησιωτικής Πολιτικής περί χορήγησης σύμφωνης γνώμης για τον επανακαθορισμό της Χερσαίας Ζώνης Λιμένα στη θέση του Τουριστικού Λιμένα Μεσολογγίου.

9. Τα αριθμ. ΥΠΠΟΑ/ΓΔΑΠΚ/ΕΕΑ/117648/80903/1968/27.03.2018 και ΥΠΠΟΑ/ΓΔΑΠΚ/ΕΦΑΑΙΤ/134362/ 92821/1647/19.04.2018 έγγραφα του Υπουργείου Πολιτισμού και Αθλητισμού περί χορήγησης σύμφωνης γνώμης για τον επανακαθορισμό της Χερσαίας Ζώνης Λιμένα στη θέση του Τουριστικού Λιμένα Μεσολογγίου.

10. Το αριθμ. Φ. 542/170/181564/29.05.2018 έγγραφο του Γενικού Επιτελείου Ναυτικού περί χορήγησης σύμφωνης γνώμης για τον επανακαθορισμό της Χερσαίας Ζώνης Λιμένα στη θέση του Τουριστικού Λιμένα Μεσολογγίου.

11. Το αριθμ. ΔΔΠ Β 0011078 ΕΞ 2018/28.06.2018 έγγραφο του Υπουργείου Οικονομικών-Διεύθυνση Δημόσιας Περιουσίας, περί χορήγησης σύμφωνης γνώμης για τον επανακαθορισμό της Χερσαίας Ζώνης Λιμένα στη θέση του Τουριστικού Λιμένα Μεσολογγίου.

12. Το αριθμ. 29125/Φ.401/003/ΜΑΡΙΝΑ/19.06.2018 έγγραφο της Κτηματικής Υπηρεσίας Αιτωλοακαρνανίας, περί χορήγησης σύμφωνης γνώμης για τον επανακαθορισμό της Χερσαίας Ζώνης Λιμένα στη θέση του Τουριστικού Λιμένα Μεσολογγίου.

13. Το αριθμ. 1027/50648/11.04.2018 έγγραφο του Υπουργείου Αγροτικής Ανάπτυξης και Τροφίμων-Διεύθυνση Αλιευτικής Πολιτικής και Αλιευτικών πόρων περί χορήγησης σύμφωνης γνώμης για τον επανακαθορισμό της Χερσαίας Ζώνης Λιμένα στη θέση του Τουριστικού Λιμένα Μεσολογγίου.

14. Το γεγονός ότι το Υπουργείο Υποδομών, Μεταφορών και Δικτύων δεν έχει αποστείλει απαντητικό έγγραφο στο αριθμ. 103/15.03.2018 έγγραφο του Δημοτικού Λιμενικού Ταμείο Ι.Π. Μεσολογγίου, σχετικά με αίτημά του για χορήγηση σύμφωνης γνώμης για τον επανακαθορισμό της Χερσαίας Ζώνης Λιμένα στη θέση του Τουριστικού Λιμένα Μεσολογγίου.

15. Το από Ιούλιο 2018 τοπογραφικό διάγραμμα του Πολιτικού Μηχανικού Γεωργίου Παπαδημητρίου, που θεωρήθηκε από τη Δ.Τ.Υ. του Δήμου Ι.Π. Μεσολογγίου και συνοδεύει την αριθμ. 14/2018 απόφαση του Δημοτικού Λιμενικού Ταμείου Ι.Π. Μεσολογγίου, εγκρίνουμε:

Την αριθμ. 14/2018 απόφαση του Δημοτικού Λιμενικού Ταμείου Ι.Π. Μεσολογγίου και τα συνημμένα σε αυτήν έγγραφα, σχετικά με τον επανακαθορισμό της Χερσαίας Ζώνης Λιμένα στη θέση του Τουριστικού Λιμένα Μεσολογγίου και των ορίων αυτής, και ειδικότερα όπως αυτά εμφαίνονται στο από Ιούλιο 2018 τοπογραφικό διάγραμμα του Πολιτικού Μηχανικού Γεωργίου Παπαδημητρίου, που θεωρήθηκε από τη Δ.Τ.Υ. του Δήμου Ι.Π. Μεσολογγίου με πράσινη συνεχή γραμμή αρχής γενομένης από το σημείο Α΄ με συντεταγμένες (Χ=274298,53 και Ψ = 4248296,95) συνεχίζοντας στα σημεία Β, Γ, Δ, Ε, Ζ, Η, Θ, Ι, Κ, Λ, Μ, οι συντεταγμένες των οποίων αναγράφονται επ' αυτού, και καταλήγοντας στο σημείο Μ με συντεταγμένες(Χ=274344,47 και Ψ=4248984,67), δώδεκα (12) συνολικά σημείων και με τα σημεία Α και Μ να βρίσκονται επί της οριογραμμής του παλαιού (υφιστάμενου) ορίου χερσαίας ζώνης λιμένα Μεσολογγίου, και αποτυπώνονται ως ακολούθως:

ΣΥΝΤΕΤΑΓΜΕΝΕΣ ΝΕΟΥ ΟΡΙΟΥ
ΧΕΡΣΑΙΑΣ ΖΩΝΗΣ ΛΙΜΕΝΑ


Όνομα	Χ	Υ
Α	274298.53	4248296.95
Β	274250.87	4248276.67
Γ	274100.05	4248605.62
Δ	274086.49	4248689.90
Ε	274092.51	4248792.30
Ζ	274112.21	4248853.80
Η	274170.81	4248947.24
Θ	274262.88	4249020.75
Ι	274324.82	4249039.76
Κ	274327.89	4249031.17
Λ	274334.03	4249013.99
Μ	274344.47	4248984.67
Χ18	274348.10	4248974.75
Λ1	274348.04	4248974.14
12	274253.96	4248929.78
11	274252.95	4248926.58
10	274247.19	4248927.07
9	274245.67	4248909.33
8	274221.64	4248911.17
7	274211.71	4248795.87
6	274236.62	4248793.90
5	274236.22	4248789.11
4	274139.37	4248796.88
3	274130.52	4248682.87
2	274146.01	4248632.41
1	274183.52	4248553.16
51	274181.85	4248548.67
52	274219.53	4248475.42
53	274229.00	4248475.23
54	274232.03	4248472.84
55	274233.77	4248468.51
56	274232.90	4248463.96
57	274228.74	4248456.37
58	274280.16	4248356.48
59	274284.93	4248355.18
60	274291.21	4248355.18
61	274294.03	4248353.02
62	274294.25	4248348.03
63	274291.00	4248344.57
64	274291.59	4248332.87
65	274294.07	4248327.96
66	274307.75	4248300.87
Α	274298.53	4248296.95


Η απόφαση αυτή με το τοπογραφικό διάγραμμα, να δημοσιευθούν στην Εφημερίδα της Κυβερνήσεως.

Πάτρα, 3 Σεπτεμβρίου 2018

Ο Συντονιστής Αποκεντρωμένης Διοίκησης

ΝΙΚΟΛΑΟΣ ΠΑΠΑΘΕΟΔΩΡΟΥ

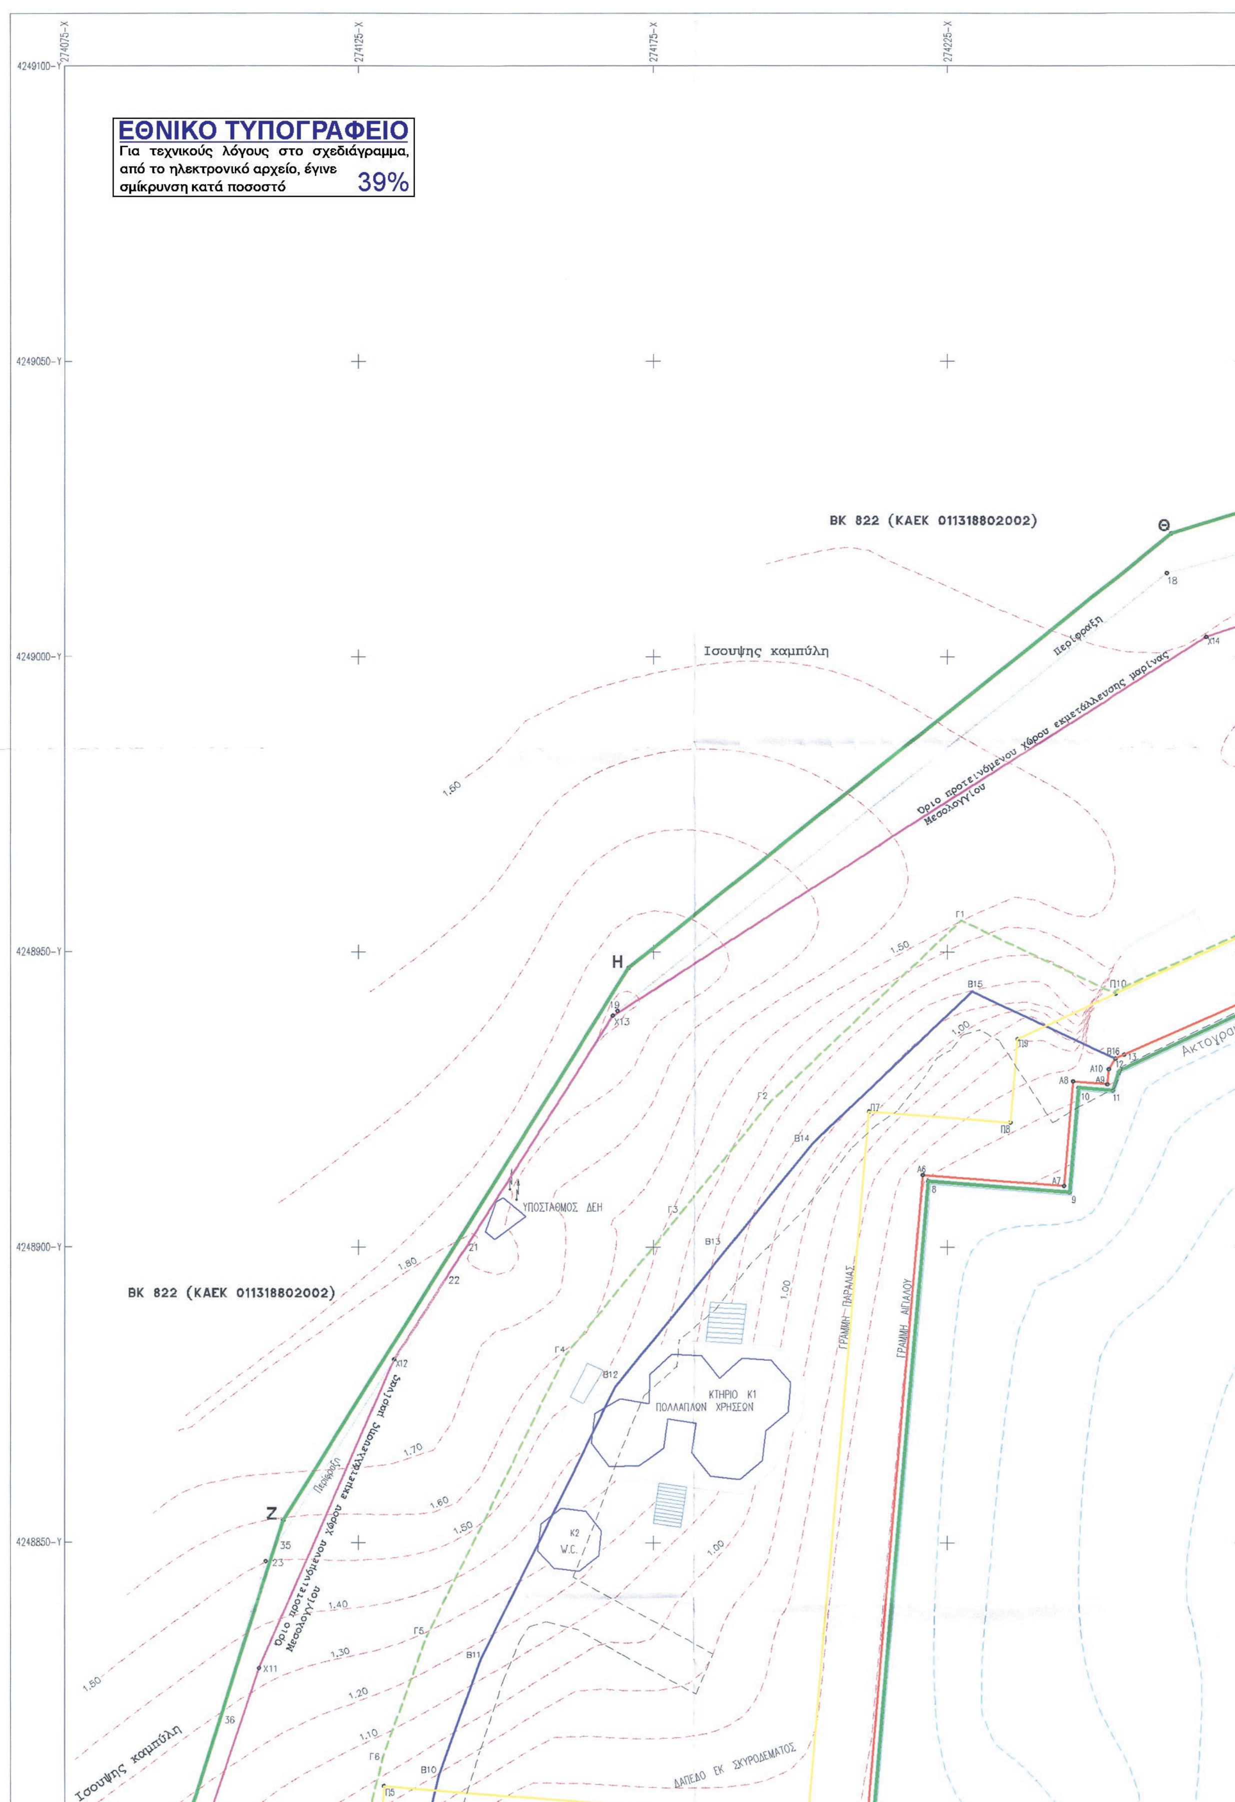
ΕΘΝΙΚΟ ΤΥΠΟΓΡΑΦΕΙΟ
Για τεχνικούς λόγους στο σχεδιάγραμμα, από το ηλεκτρονικό αρχείο, έγινε σμίκρυνση κατά ποσοστό 39%
ΒΚ 822 (ΚΑΕΚ 011318802002)
Ισοϋψής καμπύλη
Περίφραξη
Όριο προτεινόμενου χώρου εκμετάλλευσης μαρίνας Μεσολογγίου
ΥΠΟΣΤΑΘΜΟΣ ΔΕΗ
ΚΤΗΡΙΟ Κ1 ΠΟΛΛΑΠΛΩΝ ΧΡΗΣΕΩΝ
Κ2 W.C.
ΓΡΑΜΜΗ ΠΑΡΑΛΙΑΣ
ΓΡΑΜΜΗ ΑΙΓΙΑΛΟΥ
ΔΑΠΕΔΟ ΕΚ ΣΚΥΡΟΔΕΜΑΤΟΣ
Ακτογραμμή
Η
Θ
Ζ
4249100-Y
4249050-Y
4249000-Y
4248950-Y
4248900-Y
4248850-Y
274075-X
274125-X
274175-X
274225-X

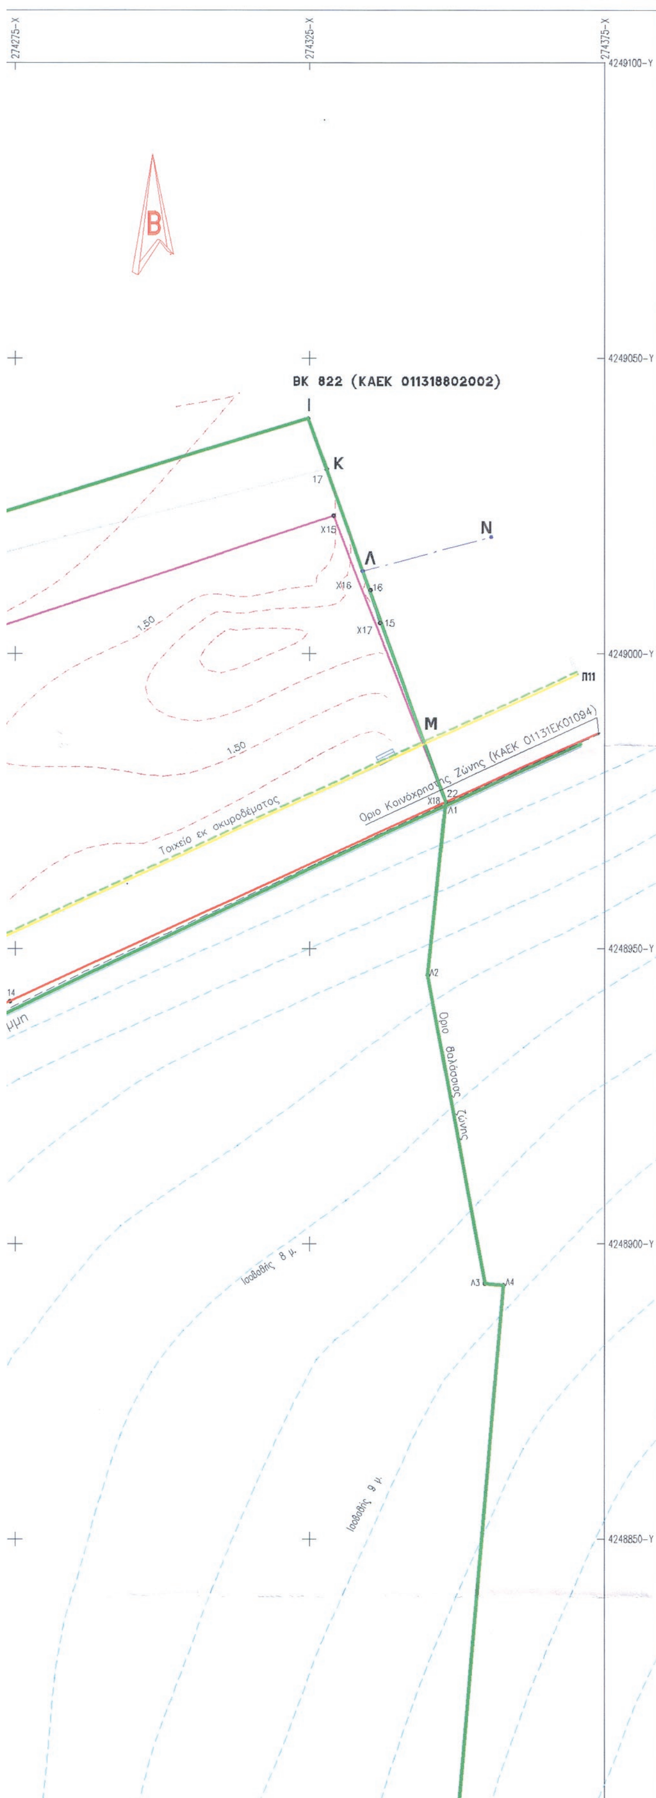

ΣΥΝΤΕΤΑΓΜΕΝΕΣ ΠΑΛΑΙΑΣ ΟΡΙΟΓΡΑΜΜΗΣ ΑΙΓΙΑΛΟΥ (Φ.Ε.Κ. 50/Δ'/07-04-2015)

Ονομα	X	Y
B1	274180.25	4248545.27
B2	274151.50	4248597.42
B3	274145.14	4248613.45
B4	274136.62	4248640.20
B5	274127.92	4248674.95
B6	274125.81	4248700.00
B7	274125.64	4248727.94
B8	274125.98	4248744.29
B9	274129.90	4248774.44
B10	274138.59	4248810.56
B11	274145.75	4248830.15
B12	274168.58	4248876.32
B13	274187.81	4248900.00
B14	274202.16	4248917.68
B15	274229.23	4248943.31
B16	274253.41	4248931.91
ΕΓΣΑ 87		

ΣΥΝΤΕΤΑΓΜΕΝΕΣ ΠΑΛΑΙΑΣ ΟΡΙΟΓΡΑΜΜΗΣ ΠΑΡΑΛΙΑΣ ΛΙΜΕΝΑ ΜΕΣΟΛΟΓΓΙΟΥ (Φ.Ε.Κ. 1002/Δ'/20-11-1997)

Ονομα	X	Y
Π10	274253.44	4248942.95
Γ1	274227.32	4248955.27
Γ2	274194.81	4248924.49
Γ3	274180.05	4248906.30
Γ4	274160.11	4248881.76
Γ5	274136.54	4248834.09
Γ6	274129.00	4248813.46
Γ7	274120.05	4248776.26
Γ8	274115.99	4248745.04
Γ9	274115.64	4248728.01
Γ10	274115.81	4248699.55
Γ11	274118.02	4248673.31
Γ12	274127.00	4248637.47
Γ13	274135.72	4248610.08
Γ14	274142.44	4248593.15
Π1	274169.42	4248544.20
ΕΓΣΑ 87		

ΣΥΝΤΕΤΑΓΜΕΝΕΣ ΟΡΙΟΓΡΑΜΜΗΣ ΑΙΓΙΑΛΟΥ (Φ.Ε.Κ. 50/Δ'/07-04-2015)

Ονομα	X	Y
66	274307.75	4248300.87
B1	274180.25	4248545.27
A1	274182.61	4248552.73
A2	274145.07	4248632.04
A3	274129.51	4248682.76
A4	274138.45	4248797.96
A5	274210.39	4248792.19
A6	274220.73	4248912.24
A7	274244.76	4248910.41
A8	274246.28	4248928.15
A9	274252.06	4248927.66
A10	274252.31	4248930.19
B16	274253.41	4248931.91
13	274254.85	4248932.58
X18	274348.10	4248974.75

ΣΥΝΤΕΤΑΓΜΕΝΕΣ ΟΡΙΟΓΡΑΜΜΗΣ ΠΑΡΑΛΙΑΣ (Φ.Ε.Κ. 50/Δ'/7-04-2015)

Ονομα	X	Y
Π11	274370.46	4248996.58
M	274344.47	4248984.67
Π10	274253.44	4248942.95
Γ1	274227.32	4248955.27
Γ2	274194.81	4248924.49
Γ3	274180.05	4248906.30
Γ4	274160.11	4248881.76
Γ5	274136.54	4248834.09
Γ6	274129.00	4248813.46
Γ7	274120.05	4248776.26
Γ8	274115.99	4248745.04
Γ9	274115.64	4248728.01
Γ10	274115.81	4248699.55
Γ11	274118.02	4248673.31
Γ12	274127.00	4248637.47
Γ13	274135.72	4248610.08
Γ14	274142.44	4248593.15
Π1	274169.42	4248544.20
Γ15	274222.45	4248443.97
Γ16	274288.58	4248316.18
A	274298.53	4248296.95
Γ17	274310.40	4248272.96

ΣΥΝΤΕΤΑΓΜΕΝΕΣ ΟΡΙΟΓΡΑΜΜΗΣ ΤΡΟΠΟΠΟΙΟΥΜΕΝΟΥ ΟΡΙΟΥ ΧΕΡΣΑΙΑΣ ΖΩΝΗΣ ΛΙΜΕΝΑ ΜΕΣΟΛΟΓΓΙΟΥ (Φ.Ε.Κ. 307/Δ/6-5-1999)

Ονομα	X	Y
Π11	274370.46	4248996.58
M	274344.47	4248984.67
Π10	274253.44	4248942.95
Γ1	274227.32	4248955.27
Γ2	274194.81	4248924.49
Γ3	274180.05	4248906.30
Γ4	274160.11	4248881.76
Γ5	274136.54	4248834.09
Γ6	274129.00	4248813.46
Γ7	274120.05	4248776.26
Γ8	274115.99	4248745.04
Γ9	274115.64	4248728.01
Γ10	274115.81	4248699.55
Γ11	274118.02	4248673.31
Γ12	274127.00	4248637.47
Γ13	274135.72	4248610.08
Γ14	274142.44	4248593.15
Π1	274169.42	4248544.20
Γ15	274222.45	4248443.97
Γ16	274288.58	4248316.18
A	274298.53	4248296.95
Γ17	274310.40	4248272.96
ΕΓΣΑ 87		

ΣΥΝΤΕΤΑΓΜΕΝΕΣ ΟΡΙΟΥ ΔΗΜΟΣΙΟΥ ΚΤΗΜΑΤΟΣ ΒΚ 822 (ΚΑΕΚ 011318802002)

Ονομα	X	Y
Γ17	274310.40	4248272.96
A	274298.53	4248296.95
B	274250.87	4248276.67
Γ	274100.05	4248605.62
Δ	274086.49	4248689.90
E	274092.51	4248792.30
Z	274112.21	4248853.80
H	274170.81	4248947.24
Θ	274262.88	4249020.75
I	274324.82	4249039.76
K	274327.89	4249031.17
Λ	274334.03	4249013.99
N	274355.89	4249019.61
ΕΓΣΑ 87		

ΣΥΝΤΕΤΑΓΜΕΝΕΣ ΟΡΙΟΥ ΥΛΟΠΟΙΗΜΕΝΗΣ ΠΕΡΙΦΡΑΞΗΣ

Ονομα	X	Y
1	274183.52	4248553.16
28	274165.29	4248545.81
27	274118.82	4248574.31
26	274087.67	4248693.93
25	.274085.74	4248701.33
24	274091.08	4248784.83
23	274109.20	4248846.78
22	274139.58	4248894.41
21	274143.26	4248900.12
20	274168.51	4248939.31
19	274168.94	4248939.98
18	274262.15	4249014.16
17	274327.89	4249031.17
16	274335.28	4249010.49
15	274337.10	4249005.31
X18	274348.10	4248974.75
ΕΓΣΑ 87		

ΣΥΝΤΕΤΑΓΜΕΝΕΣ ΟΡΙΟΥ ΠΡΟΤΕΙΝΟΜΕΝΟΥ ΧΩΡΟΥ ΕΚΜΕΤΑΛΕΥΣΗΣ ΜΑΡΙΝΑΣ

Σύμφωνα με το από Απρίλιος του 2016 Γενική Διάταξη έργων– Ρυμοτομικό Σχέδιο Χερσαίας Ζώνης του φακέλου τροποποίησης χωροθέτησης.


Ονομα	X	Y
X1	274292.22	4248323.95
X2	274279.98	4248297.85
X3	274249.77	4248280.98
X4	274110.35	4248585.55
X5	274099.06	4248619.67
X6	274093.41	4248649.83
X7	274087.49	4248689.55
X8	274089.05	4248728.24
X9	274094.62	4248781.57
X10	274099.92	4248804.67
X11	274108.05	4248828.57
X12	274131.01	4248880.92
X13	274168.09	4248939.04
X14	274268.79	4249003.36
X15	274329.10	4249023.22
X16	274333.71	4249011.44
X17	274336.28	4249004.91
X18	274348.10	4248974.75
ΕΓΣΑ 87		


ΣΥΝΤΕΤΑΓΜΕΝΕΣ ΠΡΟΤΕΙΝΟΜΕΝΟΥ ΝΕΟΥ ΟΡΙΟΥ ΧΕΡΣΑΙΑΣ ΖΩΝΗΣ ΛΙΜΕΝΑ

Ονομα	X	Y
A	274298.53	4248296.95
B	274250.87	4248276.67
Γ	274100.05	4248605.62
Δ	274086.49	4248689.90
E	274092.51	4248792.30
Z	274112.21	4248853.80
H	274170.81	4248947.24
Θ	274262.88	4249020.75
I	274324.82	4249039.76
K	274327.89	4249031.17
Λ	274334.03	4249013.99
M	274344.47	4248984.67
X18	274348.10	4248974.75
Λ1	274348.04	4248974.14
12	274253.96	4248929.78
11	274252.95	4248926.58
10	274247.19	4248927.07
9	274245.67	4248909.33
8	274221.64	4248911.17
7	274211.71	4248795.87
6	274236.62	4248793.90
5	274236.22	4248789.11
4	274139.37	4248796.88
3	274130.52	4248682.87
2	274146.01	4248632.41
1	274183.52	4248553.16
51	274181.85	4248548.67
52	274219.53	4248475.42
53	274229.00	4248475.23
54	274232.03	4248472.84
55	274233.77	4248468.51
56	274232.90	4248463.96

ΣΥΝΤΕΤΑΓΜΕΝΕΣ ΠΡΟΤΕΙΝΟΜΕΝΟΥ ΝΕΟΥ ΟΡΙΟΥ ΘΑΛΑΣΣΙΑΣ ΖΩΝΗΣ ΛΙΜΕΝΑ

Ονομα	X	Y
65	274294.07	4248327.96
64	274291.59	4248332.87
63	274291.00	4248344.57
62	274294.25	4248348.03
61	274294.03	4248353.02
60	274291.21	4248355.18
59	274284.93	4248355.18
58	274280.16	4248356.48
57	274228.74	4248456.37
56	274232.90	4248463.96
55	274233.77	4248468.51
54	274232.03	4248472.84
53	274229.00	4248475.23
52	274219.53	4248475.42
51	274181.85	4248548.67
1	274183.52	4248553.16
2	274146.01	4248632.41
3	274130.52	4248682.87
4	274139.37	4248796.88
5	274236.22	4248789.11
6	274236.62	4248793.90
7	274211.71	4248795.87
8	274221.64	4248911.17
9	274245.67	4248909.33
10	274247.19	4248927.07
11	274252.95	4248926.58
12	274253.96	4248929.78

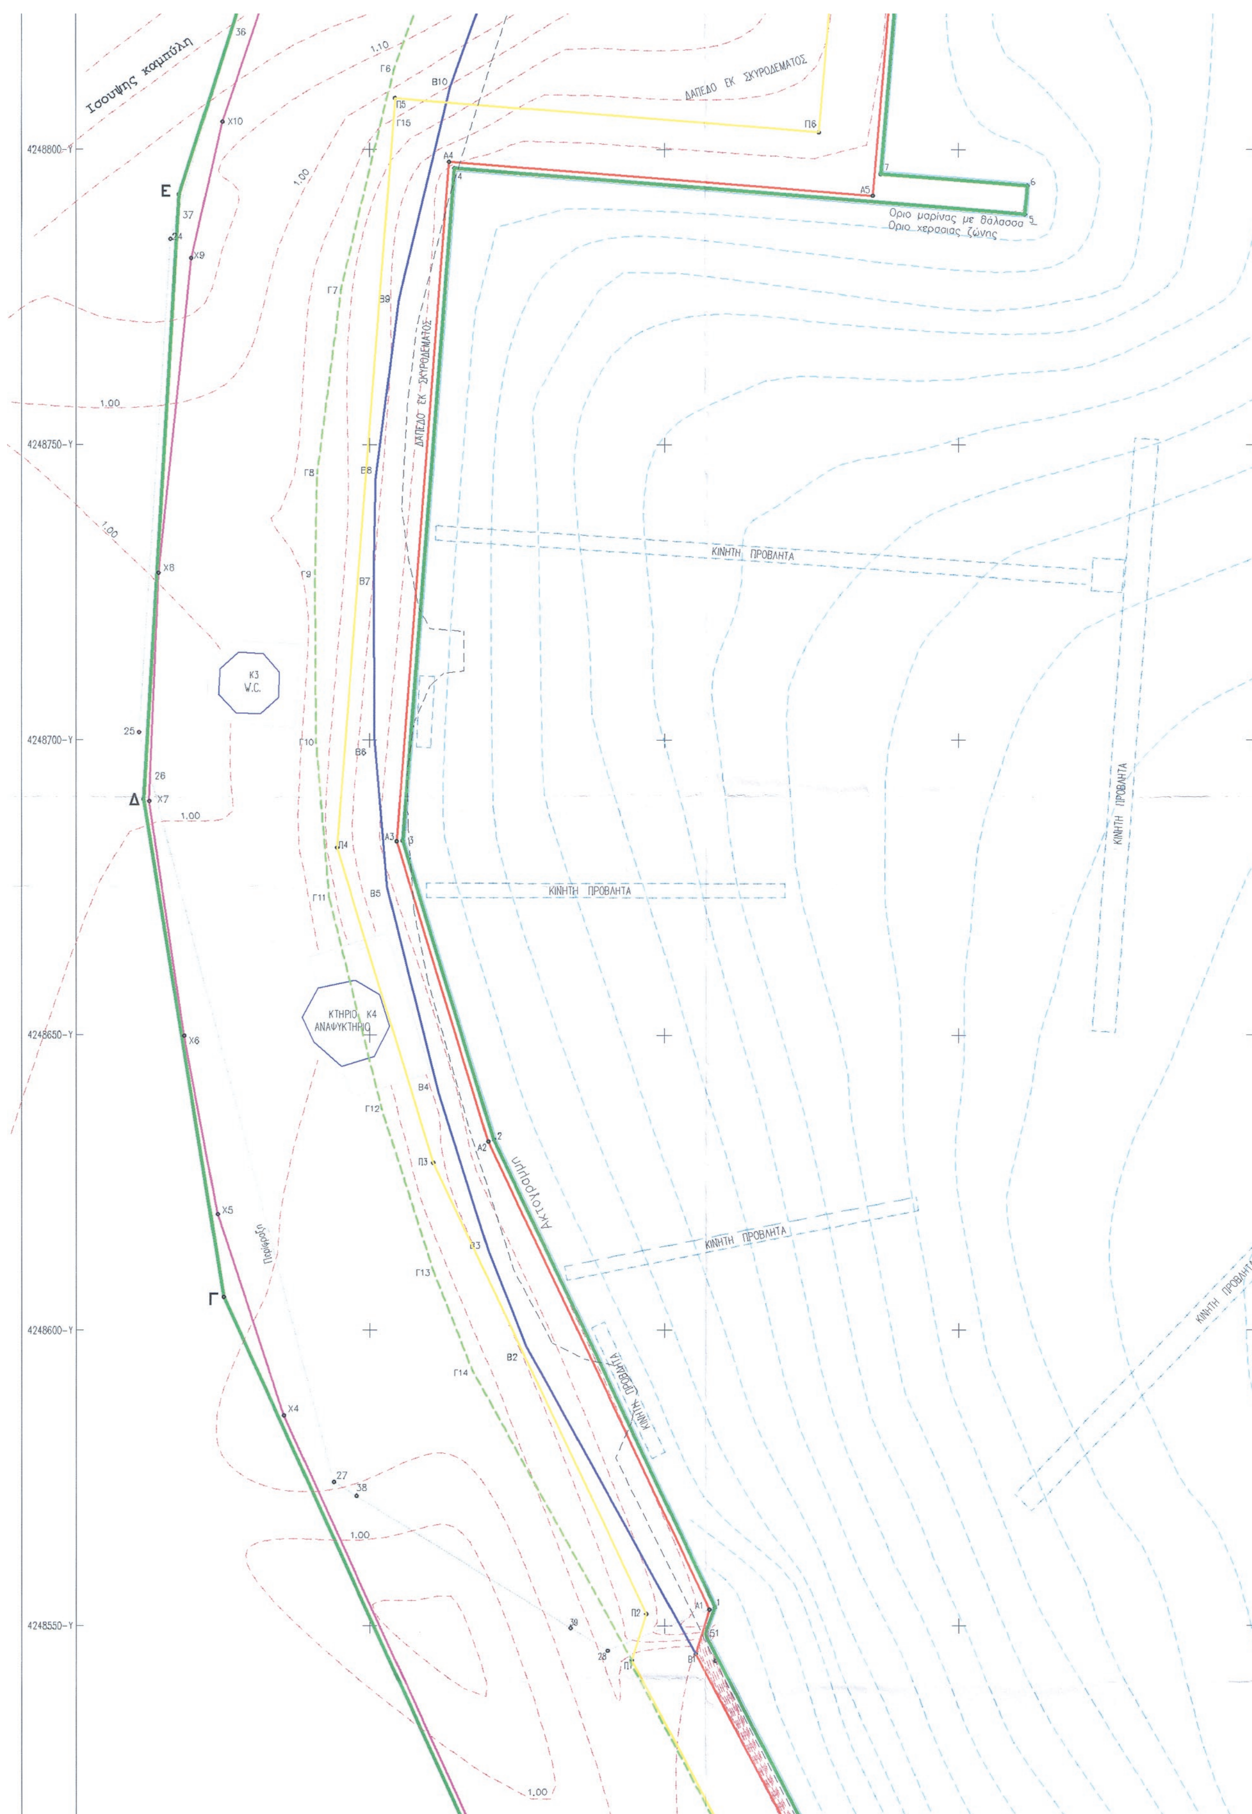
Ισουψής καμπύλη
ΔΑΠΕΔΟ ΕΚ ΣΚΥΡΟΔΕΜΑΤΟΣ
Όριο μαρίνας με θάλασσα
Όριο χερσαίας ζώνης
ΚΙΝΗΤΗ ΠΡΟΒΛΗΤΑ
Κ3 W.C.
ΚΤΗΡΙΟ Κ4 ΑΝΑΨΥΚΤΗΡΙΟ
Ακτογραμμή
Παραλία
4248800
4248750
4248700
4248650
4248600
4248550

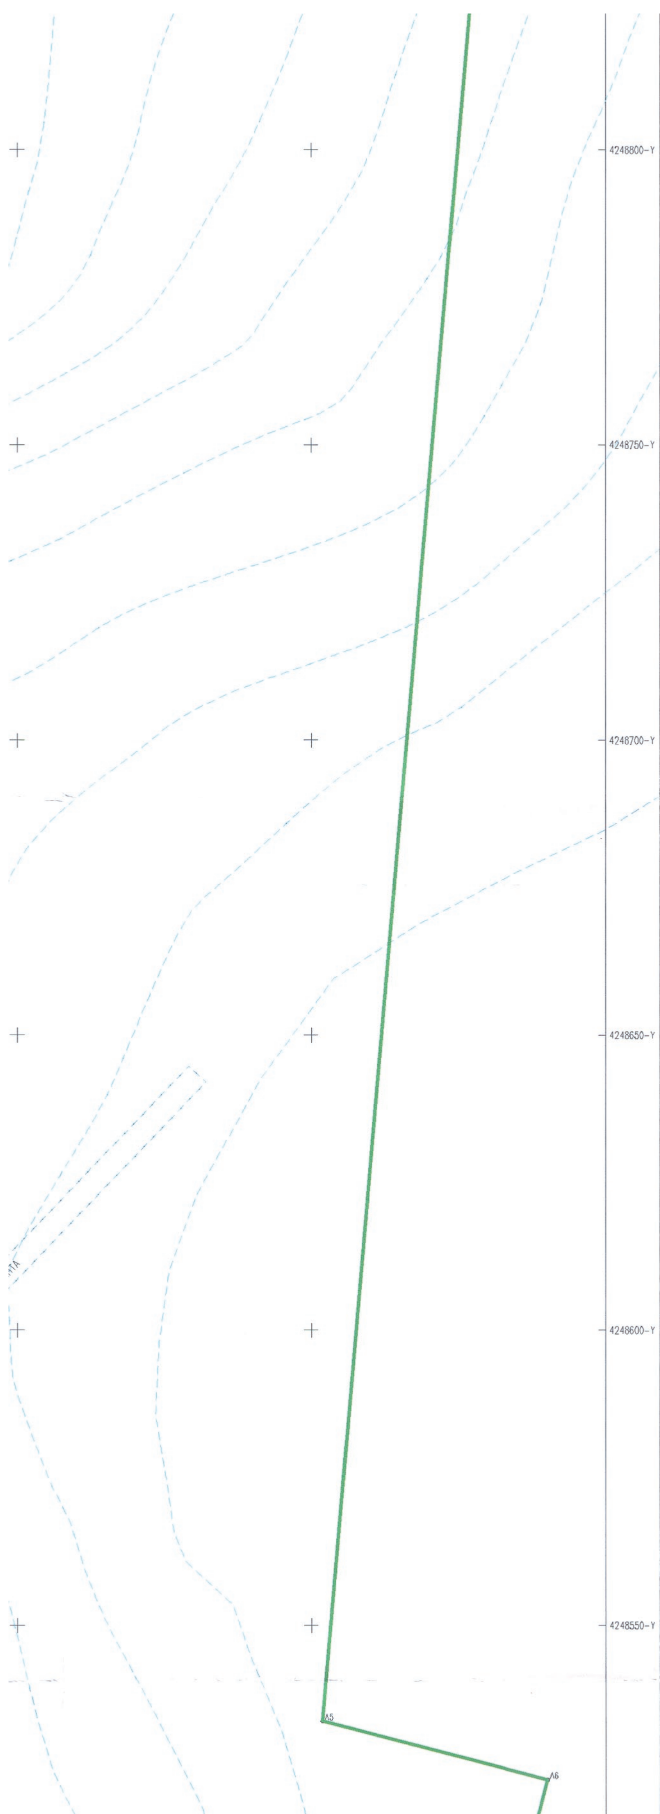

3	274130.52	4248682.87
2	274146.01	4248632.41
1	274183.52	4248553.16
51	274181.85	4248548.67
52	274219.53	4248475.42
53	274229.00	4248475.23
54	274232.03	4248472.84
55	274233.77	4248468.51
56	274232.90	4248463.96
57	274228.74	4248456.37
58	274280.16	4248356.48
59	274284.93	4248355.18
60	274291.21	4248355.18
61	274294.03	4248353.02
62	274294.25	4248348.03
63	274291.00	4248344.57
64	274291.59	4248332.87
65	274294.07	4248327.96
66	274307.75	4248300.87
A	274298.53	4248296.95

4	274139.37	4248796.88
5	274236.22	4248789.11
6	274236.62	4248793.90
7	274211.71	4248795.87
8	274221.64	4248911.17
9	274245.67	4248909.33
10	274247.19	4248927.07
11	274252.95	4248926.58
12	274253.96	4248929.78
Λ1	274348.04	4248974.14
Λ2	274345.05	4248945.48
Λ3	274354.73	4248893.23
Λ4	274357.88	4248892.99
Λ5	274326.93	4248533.72
Λ6	274365.12	4248523.74
Λ7	274359.64	4248502.75
Λ8	274350.19	4248470.05
Λ9	274334.08	4248421.43
Λ10	274319.94	4248384.06
65	274294.07	4248327.96

ΣΗΜΕΙΩΣΗ:

1. Οι συντεταγμένες των σημείων αναφέρονται στο Ε.Γ.Σ.Α. '87

2. Ως υπόβαθρα του παρόντος τοπογραφικού διαγράμματος χρησιμοποιήθηκαν:
   α. Τοπογραφικό διάγραμμα επανακαθορισμού αιγιαλού και παραλίας (Κ.Υ. Αιτ–νίας)
   β. Διάγραμμα γενικής διάταξης έργων (Δημοτικό Λιμενικό Ταμείο Ι.Π. Μεσολογγίου)
   γ. Συντεταγμένες Δημοσίου Κτήματος (ΕΚΧΑ) ΒΚ 822 (ΚΑΕΚ 011318802002) και Κοινόχρηστης Ζώνης, (ΚΑΕΚ 01131ΕΚ01094) καθώς επίσης και των γραμμών Αιγιαλού και Παραλίας και παλαιο οριο χερσαιας ζωνης (1997,1999 και 2015)


3. Οι ισοβαθείς καμπύλες χαράχθηκαν σύμφωνα με τα βάθη που απεικονίζονται στους χάρτες Λιμένος Μεσολογγίου.


4. Η προς τη θαλασσα γραμμη των οριων της Χερσαιας Ζωνης Λιμενα ταυτιζεται με την Ακτογραμμη


(ΒΑΣΕΙ ΣΥΝΤΕΤΑΓΜΕΝΩΝ / ΣΥΣΤΗΜΑ ΜΕΤΡΗΣΗΣ Ε.Γ.Σ.Α. 87)

ΤΡΙΓΩΝΟΜΕΤΡΙΚΟ ΣΗΜΕΙΟ ΕΞΑΡΤΗΣΗΣ (Τ.214008)

Χ=275459.174 — Υ=4249295.516 — Η=73.101

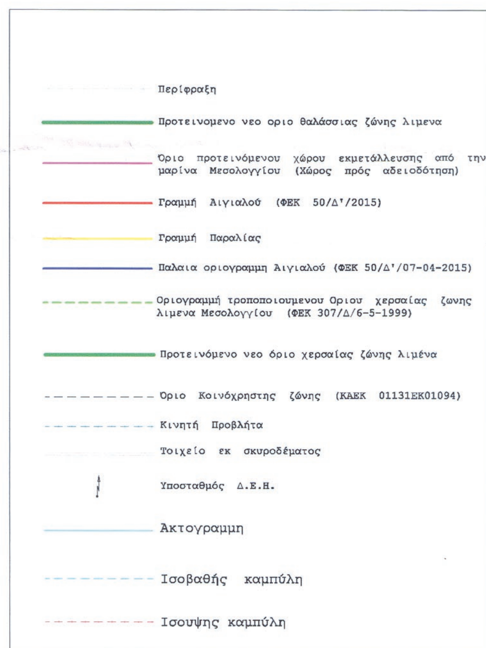

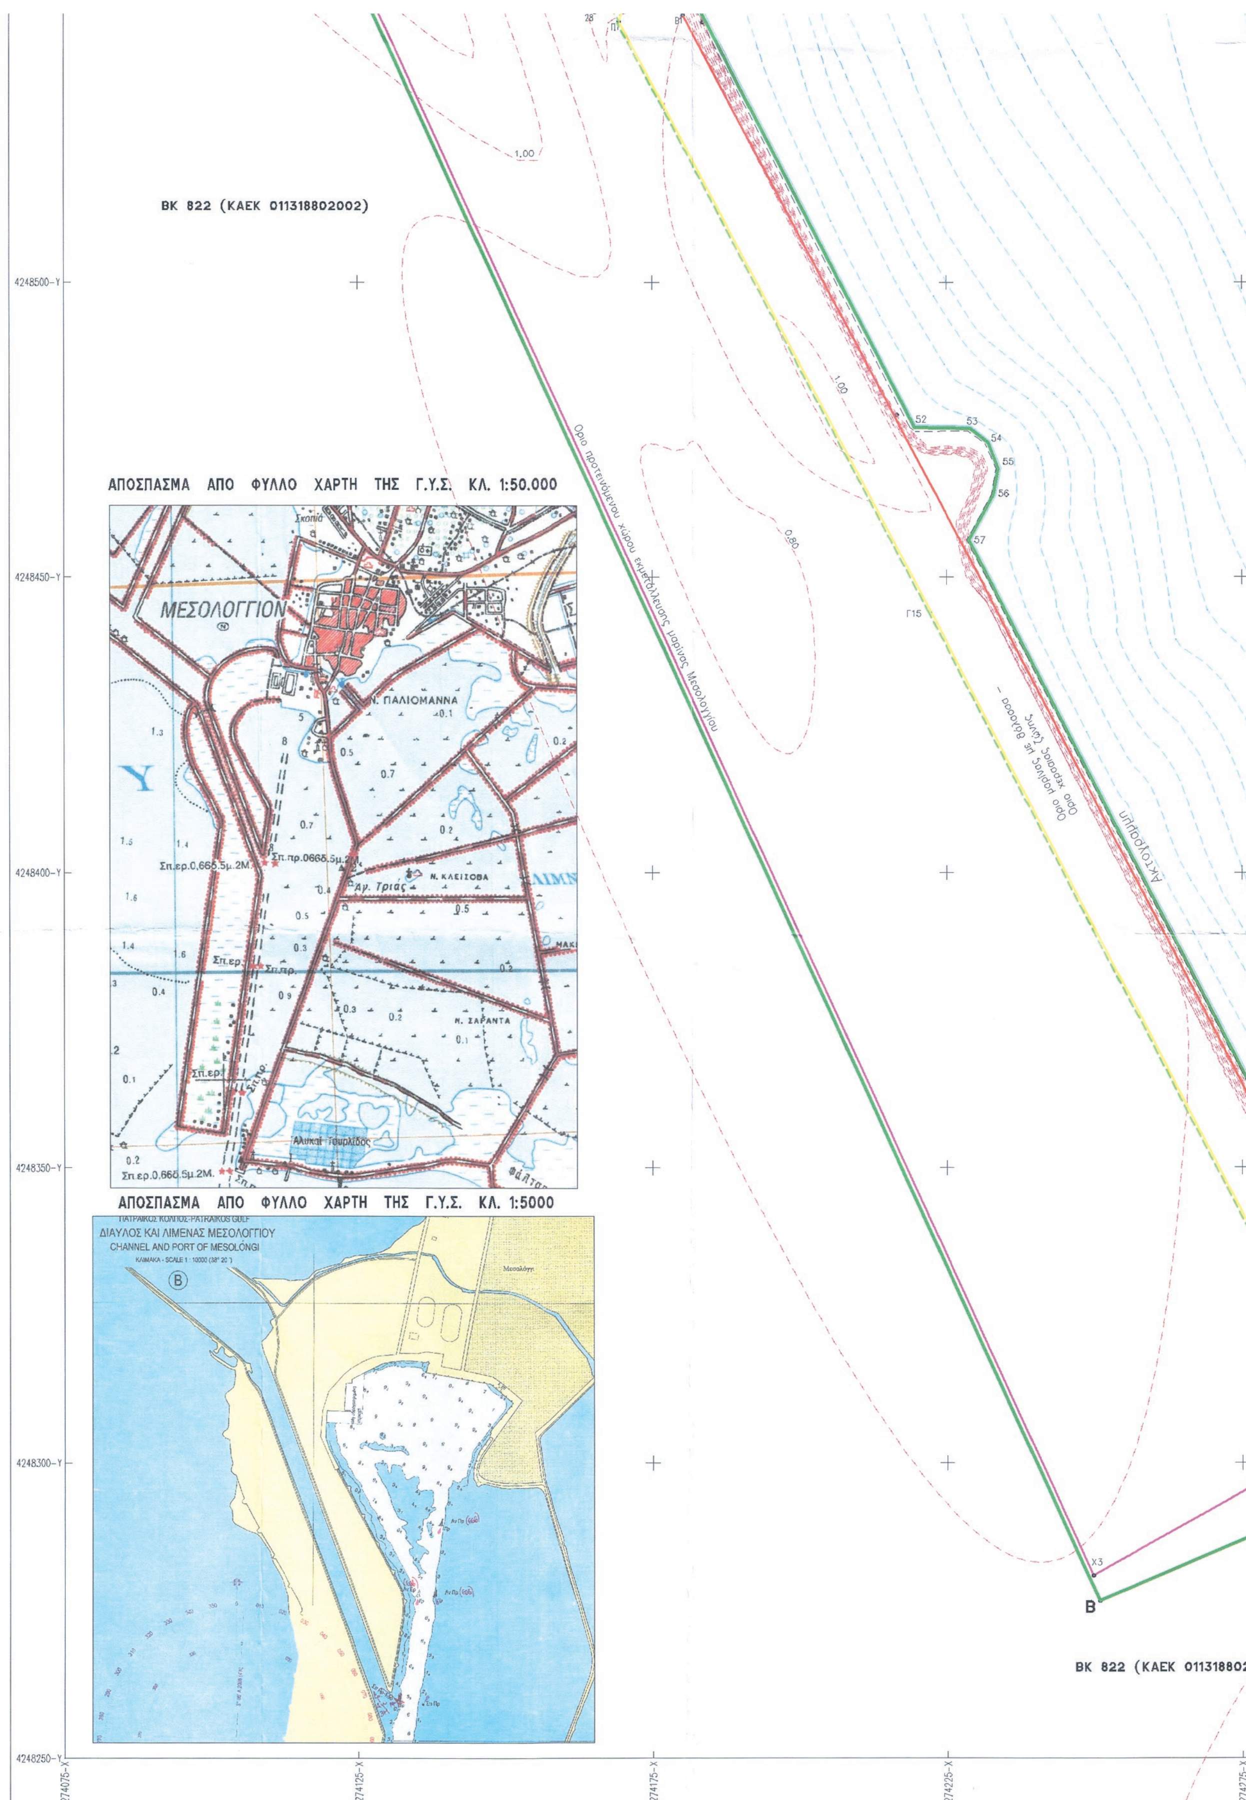
ΒΚ 822 (ΚΑΕΚ 011318802002)
ΑΠΟΣΠΑΣΜΑ ΑΠΟ ΦΥΛΛΟ ΧΑΡΤΗ ΤΗΣ Γ.Υ.Σ. ΚΛ. 1:50.000
ΜΕΣΟΛΟΓΓΙΟΝ
Ν. ΠΑΛΙΟΜΑΝΝΑ
Ν. ΚΛΕΙΣΟΒΑ
Αγ. Τριάς
Ν. ΣΑΡΑΝΤΑ
ΑΠΟΣΠΑΣΜΑ ΑΠΟ ΦΥΛΛΟ ΧΑΡΤΗ ΤΗΣ Γ.Υ.Σ. ΚΛ. 1:5000
ΔΙΑΥΛΟΣ ΚΑΙ ΛΙΜΕΝΑΣ ΜΕΣΟΛΟΓΓΙΟΥ
CHANNEL AND PORT OF MESOLONGI
Όριο προτεινόμενου χώρου εγκατάστασης μαρίνας Μεσολογγίου
Όριο αιγιαλού και παραλίας
Αιγιαλός
Β
ΒΚ 822 (ΚΑΕΚ 01131880

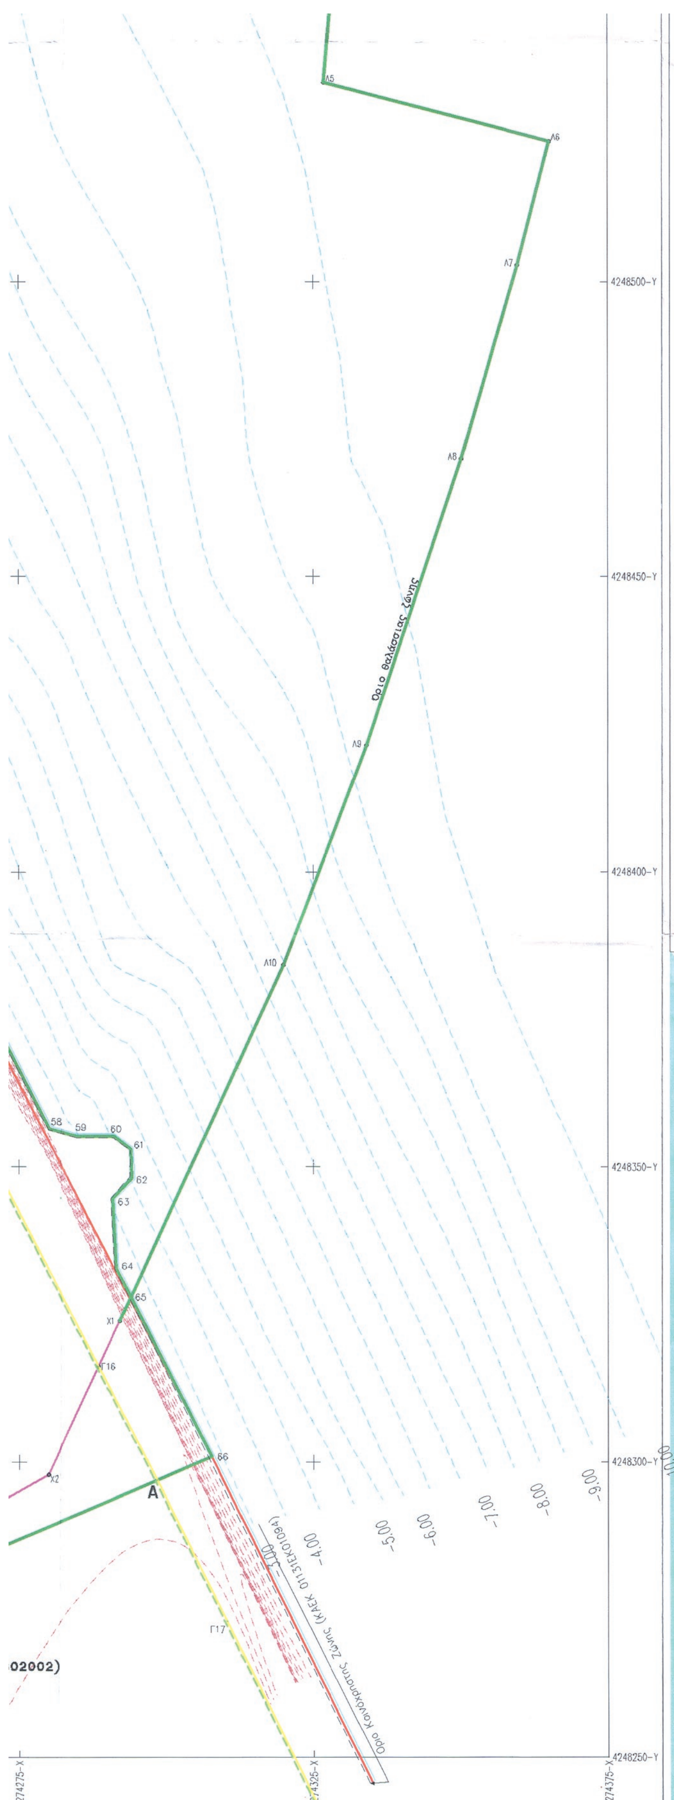



ΔΗΜΟΣ Ι.Π. ΜΕΣΟΛΟΓΓΙΟΥ
ΥΠΗΡΕΣΙΑ ΔΟΜΗΣΗΣ
Το παρόν συνοδεύει το αριθμ. 1870/2018 έγγραφό μας.
Μεσολόγγι 22/08/2018
ΕΛΕΓΧΘΗΚΕ ΘΕΩΡΗΘΗΚΕ
Η ΠΡΟΪΣΤΑΜΕΝΗ
ΠΑΝΑΓΙΩΤΟΠΟΥΛΟΥ ΑΙΚΑΤΕΡΙΝΗ
ΑΓΡΟΝΟΜΟΣ ΤΟΠΟΓΡΑΦΟΣ ΜΗΧΑΝΙΚΟΣ
Π.Ε./Α

ΘΕΩΡΗΘΗΚΕ
ως προς το Τοπογραφικό
Διάγραμμα
Θεωρείται



ΕΛΕΓΧΘΗΚΕ
ΠΑΝΑΓΙΩΤΟΠΟΥΛΟΥ ΑΙΚΑΤΕΡΙΝΗ
ΑΓΡΟΝΟΜΟΣ ΤΟΠΟΓΡΑΦΟΣ ΜΗΧΑΝΙΚΟΣ
Π.Ε./Α

Η ΠΡΟΪΣΤΑΜΕΝΗ
ΠΑΝΑΓΙΩΤΟΠΟΥΛΟΥ ΑΙΚΑΤΕΡΙΝΗ
ΑΓΡΟΝΟΜΟΣ ΤΟΠΟΓΡΑΦΟΣ ΜΗΧΑΝΙΚΟΣ
Π.Ε./Α

ΤΕΧΝΙΚΟ ΓΡΑΦΕΙΟ
ΓΕΩΡΓΙΟΣ ΠΑΠΑΔΗΜΗΤΡΙΟΥ
ΠΛ. ΚΕΝΕΝΤΥ – ΜΕΣΟΛΟΓΓΙ 30200
τηλ. 2631023739 – κοιν. 6977271655

ΜΕΛΕΤΗ
ΕΠΑΝΑΚΑΘΟΡΙΣΜΟΣ ΧΕΡΣΑΙΑΣ ΖΩΝΗΣ ΛΙΜΕΝΑ ΣΤΗ ΘΕΣΗ ΤΟΥΡΙΣΤΙΚΟΥ ΛΙΜΕΝΑ Ι.Π. ΜΕΣΟΛΟΓΓΙΟΥ

ΔΗΜΟΤΙΚΟ ΛΙΜΕΝΙΚΟ ΤΑΜΕΙΟ Ι.Π. ΜΕΣΟΛΟΓΓΙΟΥ

ΘΕΣΗ ΕΡΓΟΥ
Δ.Κ. ΜΕΣΟΛΟΓΓΙΟΥ – Δ.Ε. ΙΕΡΑΣ ΠΟΛΕΩΣ ΜΕΣΟΛΟΓΓΙΟΥ ΔΗΜΟΥ Ι.Π. ΜΕΣΟΛΟΓΓΙΟΥ

ΘΕΜΑ ΣΧΕΔΙΟΥ
ΤΟΠΟΓΡΑΦΙΚΟ ΔΙΑΓΡΑΜΜΑ

ΑΡΙΘΜΟΣ ΣΧΕΔΙΟΥ	ΚΛΙΜΑΚΑ ΣΧΕΔΙΟΥ	ΧΡΟΝΟΣ ΣΥΝΤΑΞΗΣ
Τ1	1:500	ΙΟΥΛΙΟΣ 2018

Ο ΜΗΧΑΝΙΚΟΣ	ΘΕΩΡΗΣΗ
ΓΕΩΡΓΙΟΣ Α. ΠΑΠΑΔΗΜΗΤΡΙΟΥ ΔΙΠΛΩΜ. ΠΟΛΙΤΙΚΟΣ ΜΗΧΑΝΙΚΟΣ ΕΘΝΙΚΟΥ ΜΕΤΣΟΒΙΟΥ ΠΟΛΥΤΕΧΝΕΙΟΥ ΜΕΛΟΣ Τ.Ε.Ε. ΑΡΙΘ. ΜΗΤΡΩΟΥ 30527 ΠΛΑΤ. ΚΕΝΕΝΤΥ - ΜΕΣΟΛΟΓΓΙ ΤΗΛ: 26310 23739	